




PARC CALANQUES

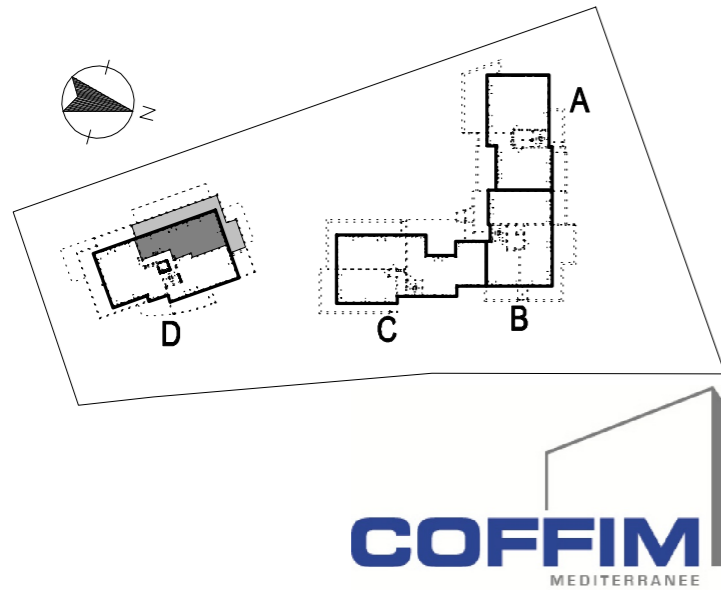

Appartement n° D 42
 Type T4
 Etage R+4

Séjour + pl	26.60 m ²
Cuisine	7.60 m ²
Chambre 1 + pl	11.50 m ²
Chambre 2 + pl	9.95 m ²
Chambre 3 + pl	9.30 m ²
Salle de bains	5.20 m ²
Salle d'eau	2.60 m ²
Wc	1.85 m ²
Degt + pl	7.00 m ²
Surface habitable	81.60 m ²
Terrasse	63.70 m ²

INDICE	DATE	MODIFICATIONS

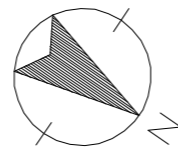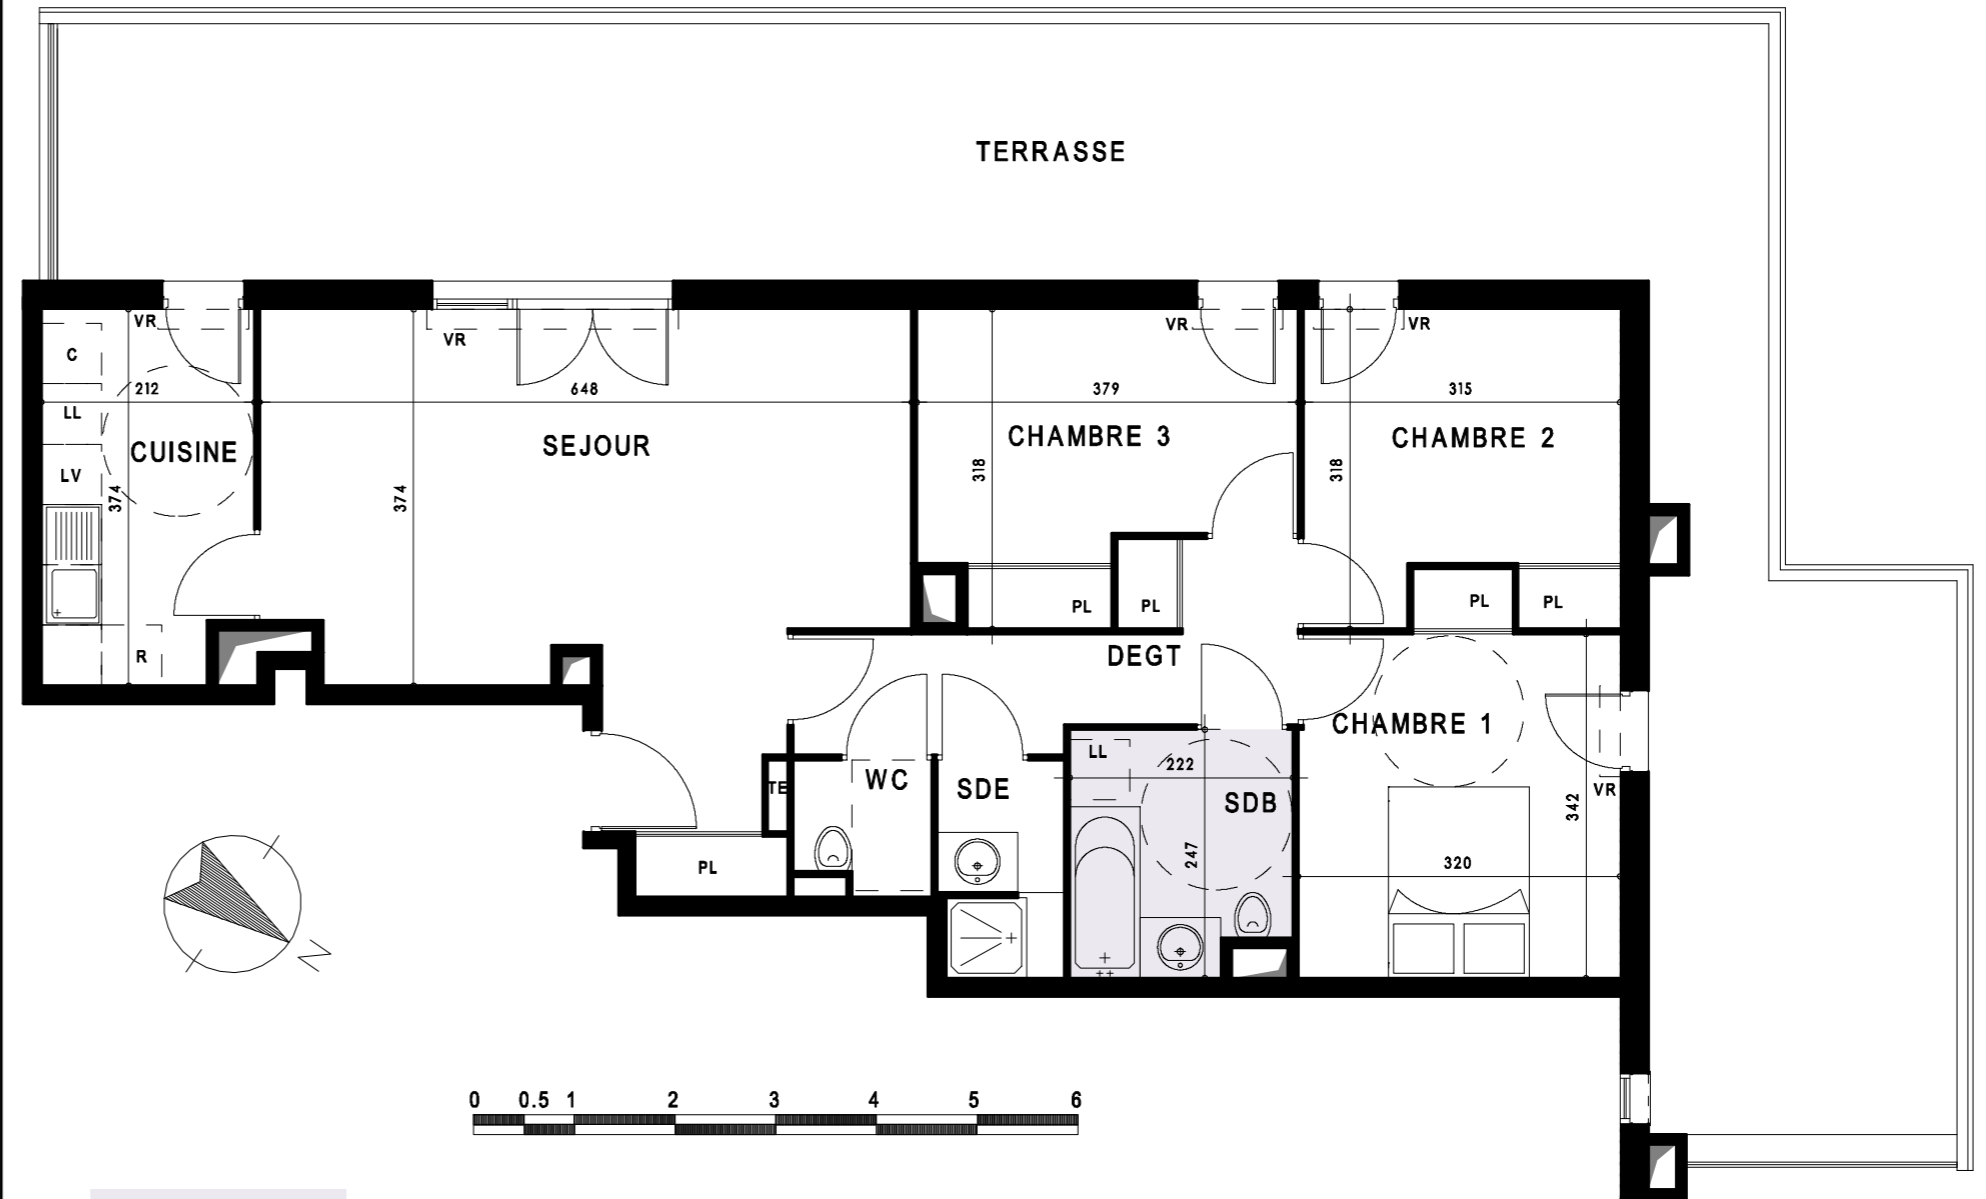

FAUX-PLAFONDS - SOFFITES - POUTRES

OBSERVATIONS : Tout en conservant les caractéristiques essentielles du plan, l'Architecte se réserve la possibilité d'y apporter des modifications pour des raisons techniques ou réglementaires. Les retombées et les conduits de canalisations rendus nécessaires par la construction ne sont pas mentionnés.

26.01.2012