



Immeuble E
Appartement n° E01
3 PIECES, Rez de Jardin

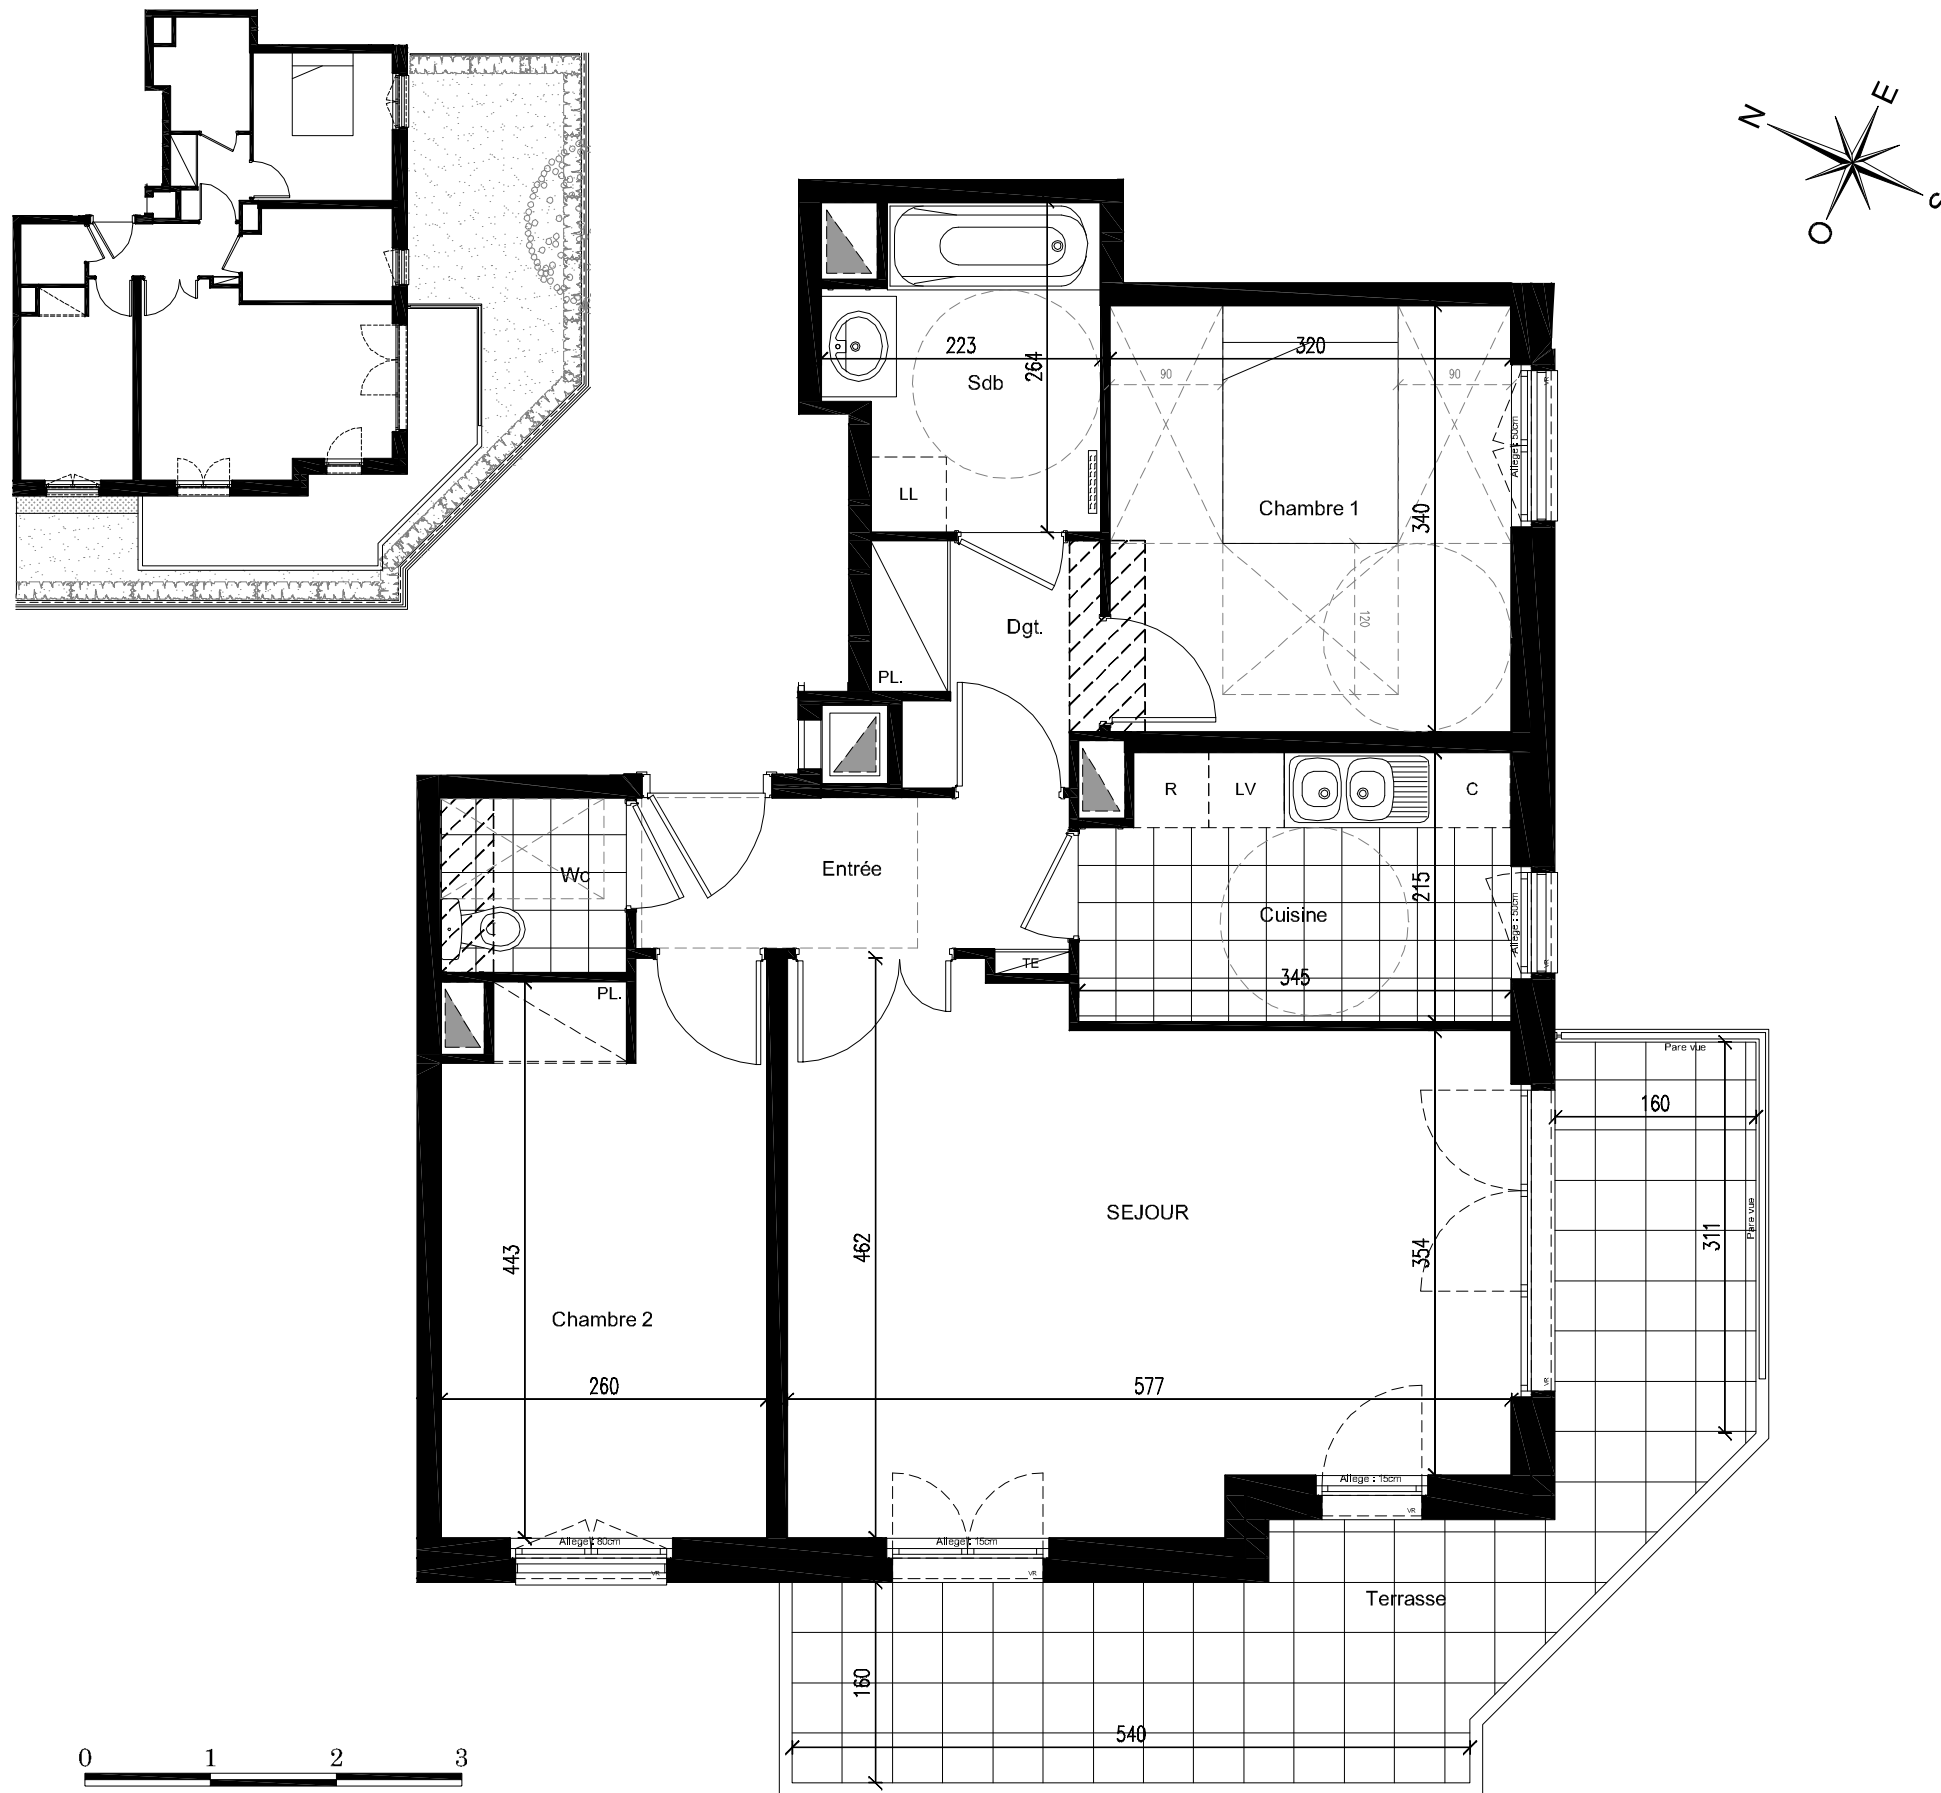

Chemin Vert

L' ELUARD

129 RUE DU CHEMIN VERT
PARIS XI

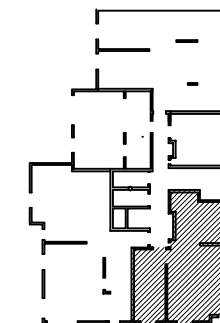

Immeuble E
Appartement n° E01

3 PIECES, Rez de Jardin

		SURFACES
RECEPTION		27,53 m ²
Entrée	4,19 m ²	
Séjour	23,34 m ²	
CUISINE		7,15 m ²
CHAMBRE 1		10,88 m ²
CHAMBRE 2		11,40 m ²
SALLE DE BAIN		5,11 m ²
WC		2,07 m ²
DEGAGEMENT		3,28 m ²
SURFACES HABITABLES		67,42 m²
TERRASSE		16,55 m ²
JARDIN		40,00 m ²
SURFACES PRIVATIVES TOTALES		123,97 m²

NOTA: Le présent document exprime la configuration générale de l'appartement. Des modifications peuvent intervenir en fonction des nécessités techniques, des contraintes de la réalisation et/ou des impératifs réglementaires, tant en ce qui concerne les dimensions que les éléments d'équipement. Les retombées, les soffites et les faux-plafonds ne sont pas mentionnés sauf ceux éventuellement connus à la date d'établissement du présent plan. Les plantations éventuelles ne sont pas contractuelles. Les surfaces de placards sont comprises dans la surface des pièces où ils se trouvent.

TE : tableau électrique
VR : volet roulant
VB : volet battant
soffite

C : cuisson
R : réfrigérateur
LL : emplacement lave-linge
LV : emplacement lave-vaisselle

Date : 23 novembre 2010 **indice A**