


COUR SAINT LOUIS

45 rue du Faubourg Saint Antoine
75011 PARIS

4 COUR SAINT LOUIS
Appartement de 4 Pièces
n° 435 au 3ème étage

Galerie	7.88m ²
Séjour	32.37m ²
Cuisine	9.22m ²
Chambre 1	11.84m ²
Chambre 2	9.02m ²
Chambre 3	9.4m ²
Degagement	6.78m ²
Salle de Bain	5.28m ²
Salle d'Eau	2.82m ²
Dressing	3.32m ²
Wc	2m ²
SURFACE TOTALE HABITABLE	99.93m²
Balcon	5.26m ²
SURFACE TOTALE PRIVATIVE	105.19m²

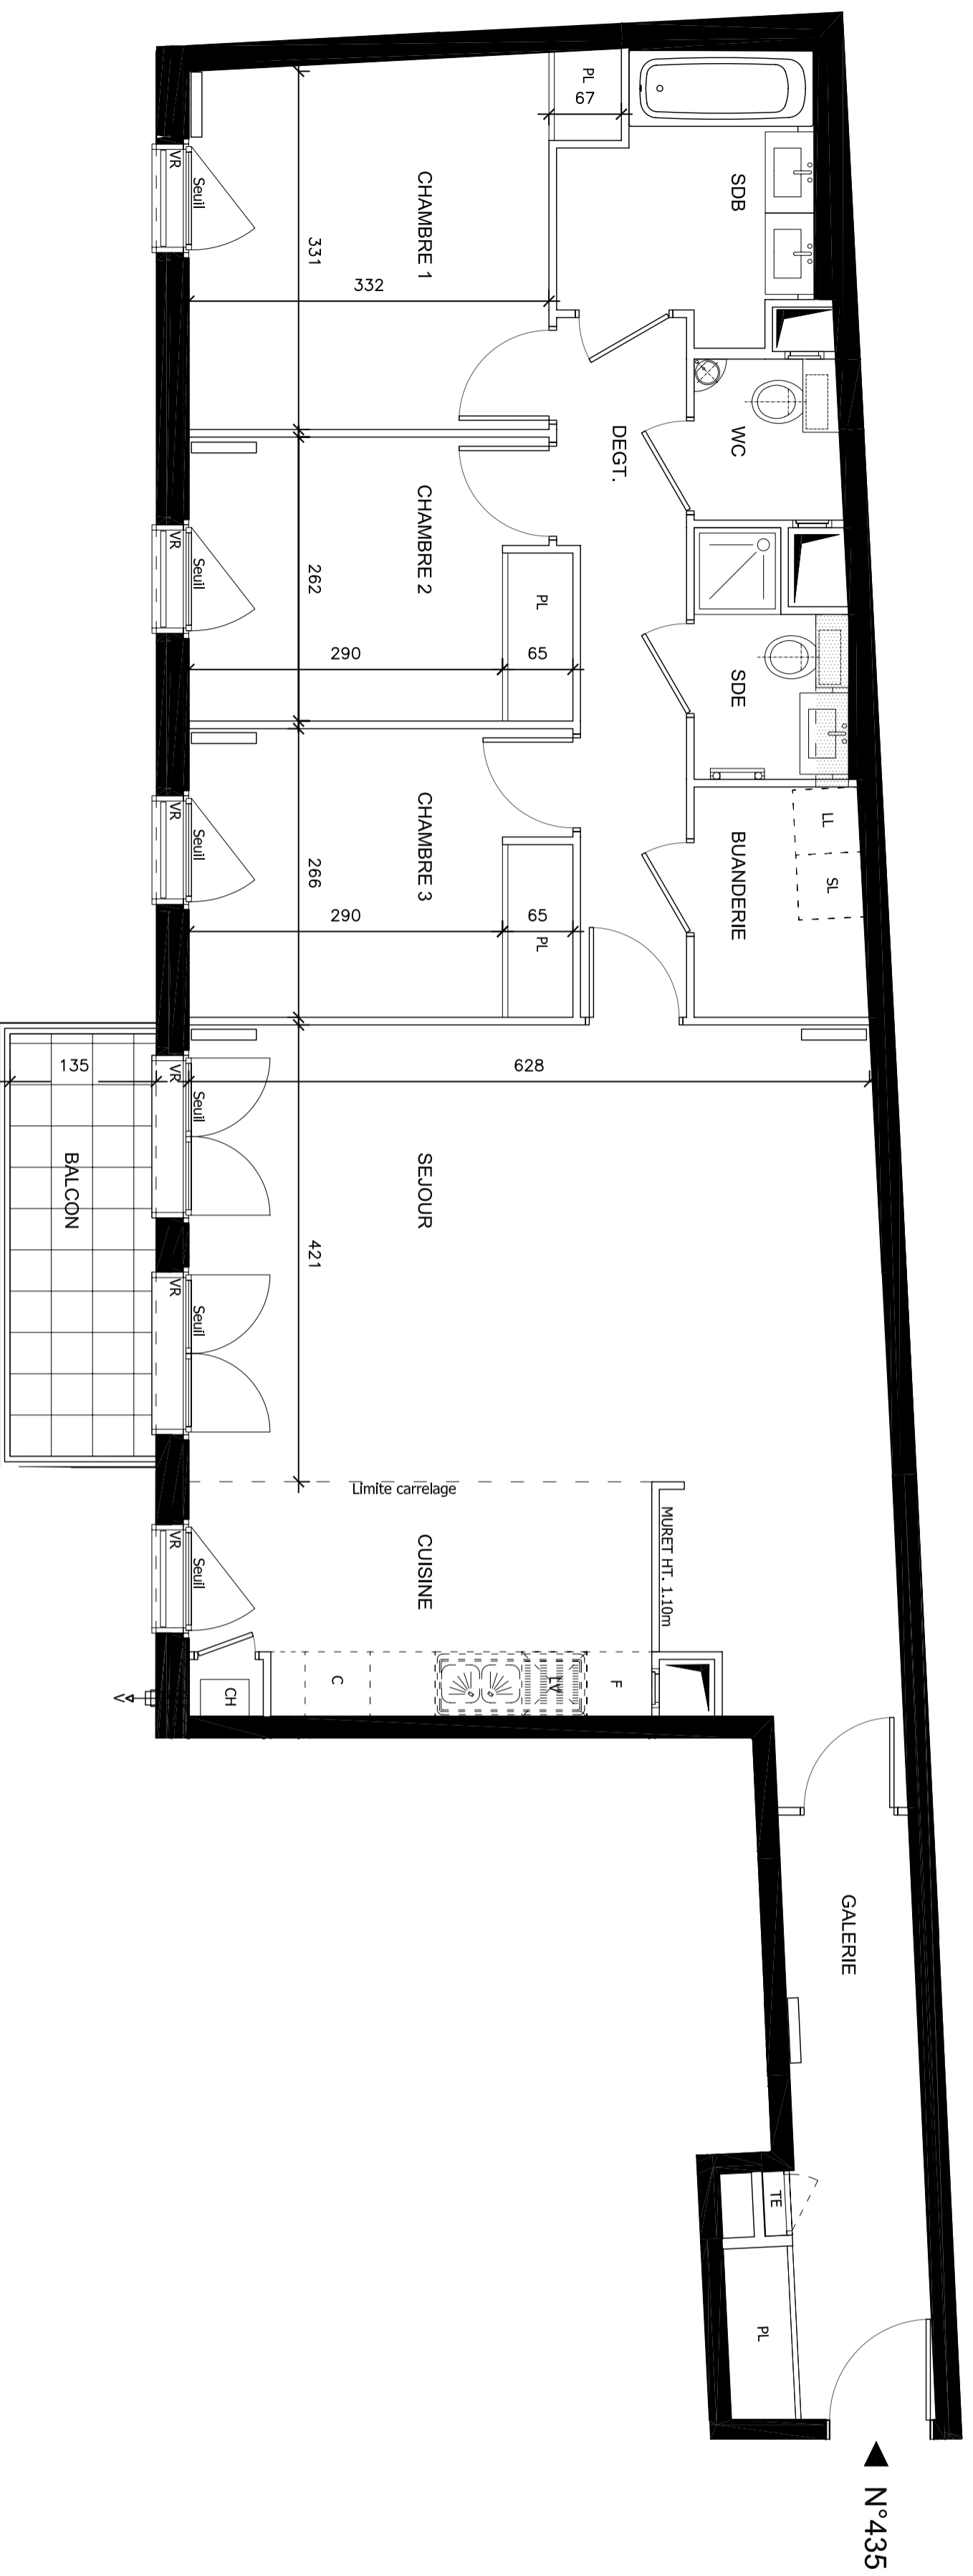

LEGENDE	
	RAINURES
	SECTIONS/NETTES
	PLACARD
	CHAUFFERE
	CH
	TABLEAU ELECTRIQUE
	LL
	LVA
	LVS
	SL
	C
	V
	VR
	BSO
	TERRASSE SUPERIEURE
	FAUX/PANCHO, SOFFITE

Hauteur sous plafond des pièces principales sauf mention particulière : 2,50 m
Echelle 0 0,5 1m 31/01/2011

Des modifications sont susceptibles d'être apportées, à ce plan en fonction des nécessités techniques de la réalisation, tant en ce qui concerne les dimensions libres, que l'équipement. Les surfaces et hauteurs sous plafond indiquées sont approximatives. Les rebords, les soffites, les faux plafonds, ainsi que l'emplacement des équipements sanitaires ne sont pas tous figurés ou le sont à titre indicatif. Le nombre, la taille et l'emplacement des radiateurs sont donnés à titre indicatif. Ils seront précisés après la finalisation de l'étude thermique.

